


IMAGINE SATELIT str. DEPOULUI LOTURILE 1-9, INDICATOR SECTIUNI




PROFIL EXISTENT - Str. Depoului (DN 3A)- imagine din sectiunea A-A




PROFIL LONGITUDINAL AX DN3A

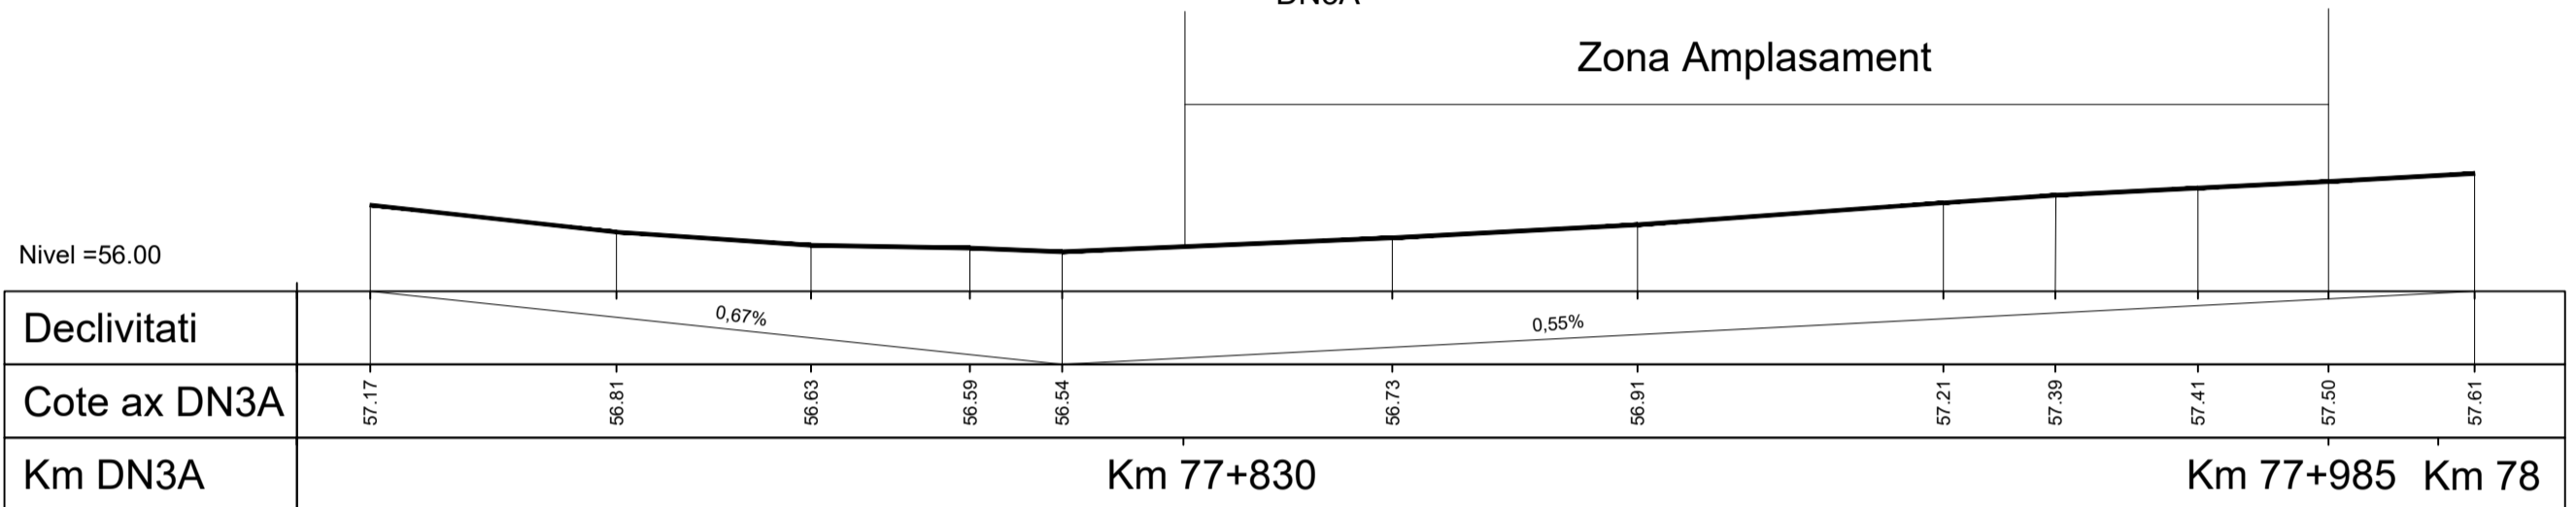


PROFIL EXISTENT - Str. Depoului (DN 3A)- SECTIUNEA "A-A" Scara 1/200

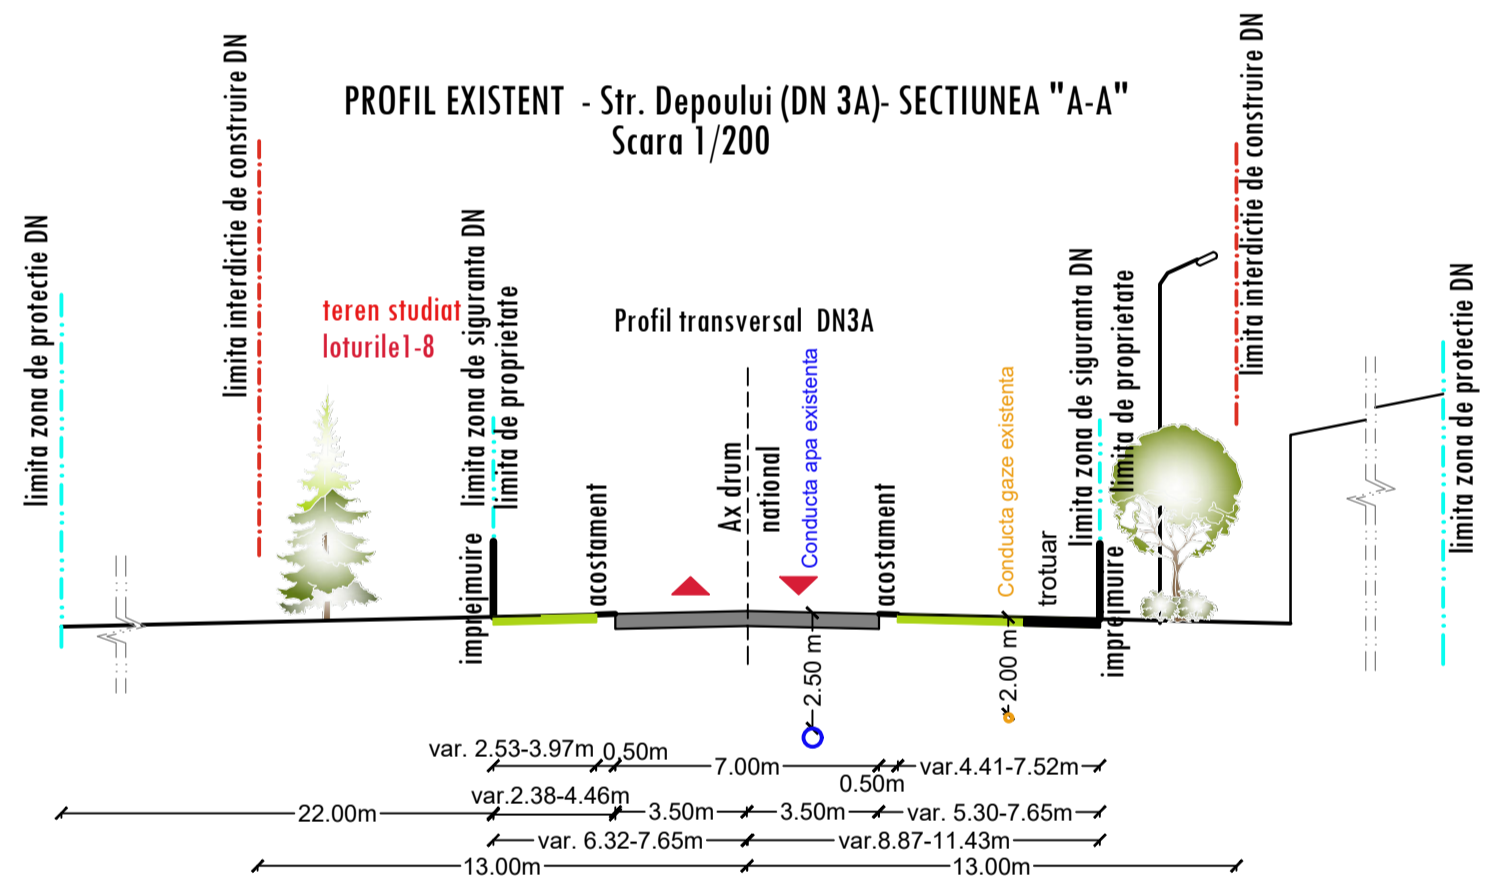

PROFIL PROPUIS - AMENAJARE ACESE PE LOTURILE STUDIATE Scara 1/100

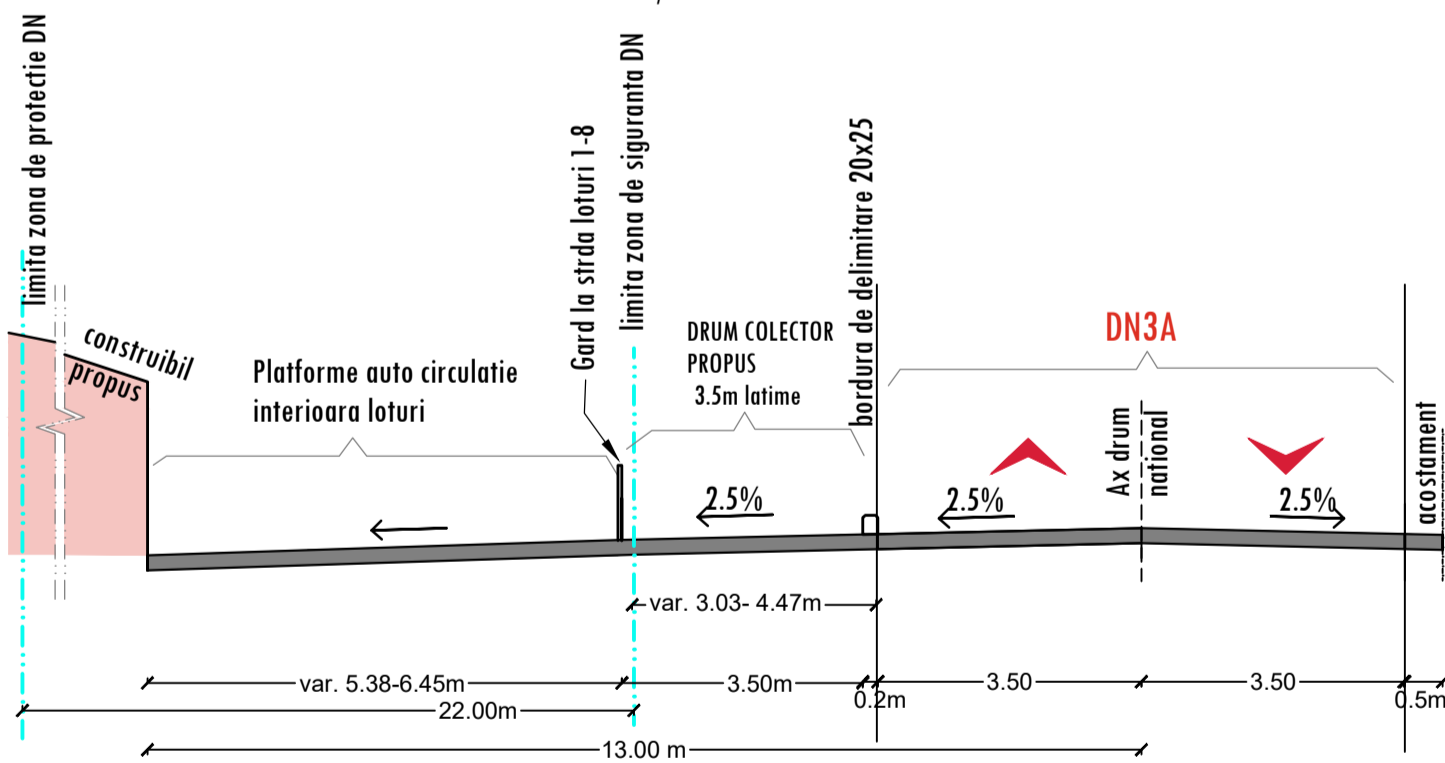

PROFIL PROPUIS - Str. Depoului (DN 3A)- SECTIUNEA "A-A" Scara 1/200

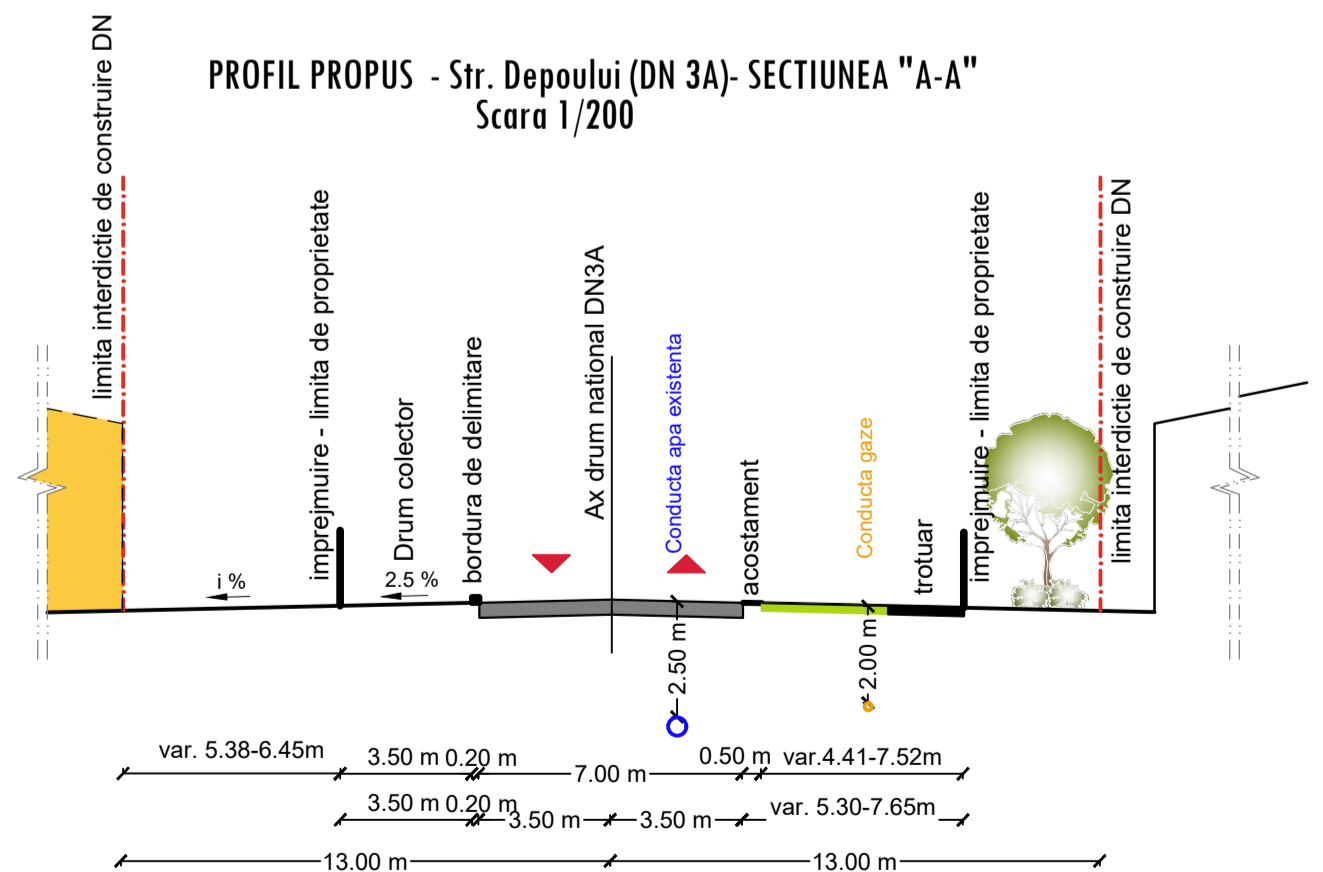

NOTA:
LIMITA ZONEI DE SIGURANTA LA DRUM NATIONAL A FOST MARCATĂ CONFORM RIDICARE TOPOGRAFICĂ AVIZATĂ OCPI

PROIECTANT: S.C. MART STUDIO S.R.L. <small>Adresa: com. Borcea, jud. Calarasi, tel: 0730614351, J51/72/2005, CUI Ro17195500, conf. RO43RNC(B0098037565720001)</small>		BENEFICIAR: Asociere in participatie reprezentata prin Dragomir Daniela-Georgiana ADRESA: Mun. Fefesti, jud. Ialomita, str. Depoului (loturile 1-9), NC 27014-27022 PROIECT: PUZ SCHIMBARE DE FUNCTIUNE		NR. PROIECT 29/2019 FAZA PUZ
PROIECTAT Arh. Madalina Zagarin PROIECTAT Arh. Ioana Pomirleanu DESENAT Arh. Ioana Pomirleanu SEF PROIECT Arh. Madalina Zagarin	DATA 08. 2019	PROFILE SI DETALII DRUM NATIONAL		PLANSĂ NR. 5 SCARA 1/200 1/100 1/20