



UAT Fetesti-dom. privat  
(teren fara constructii)

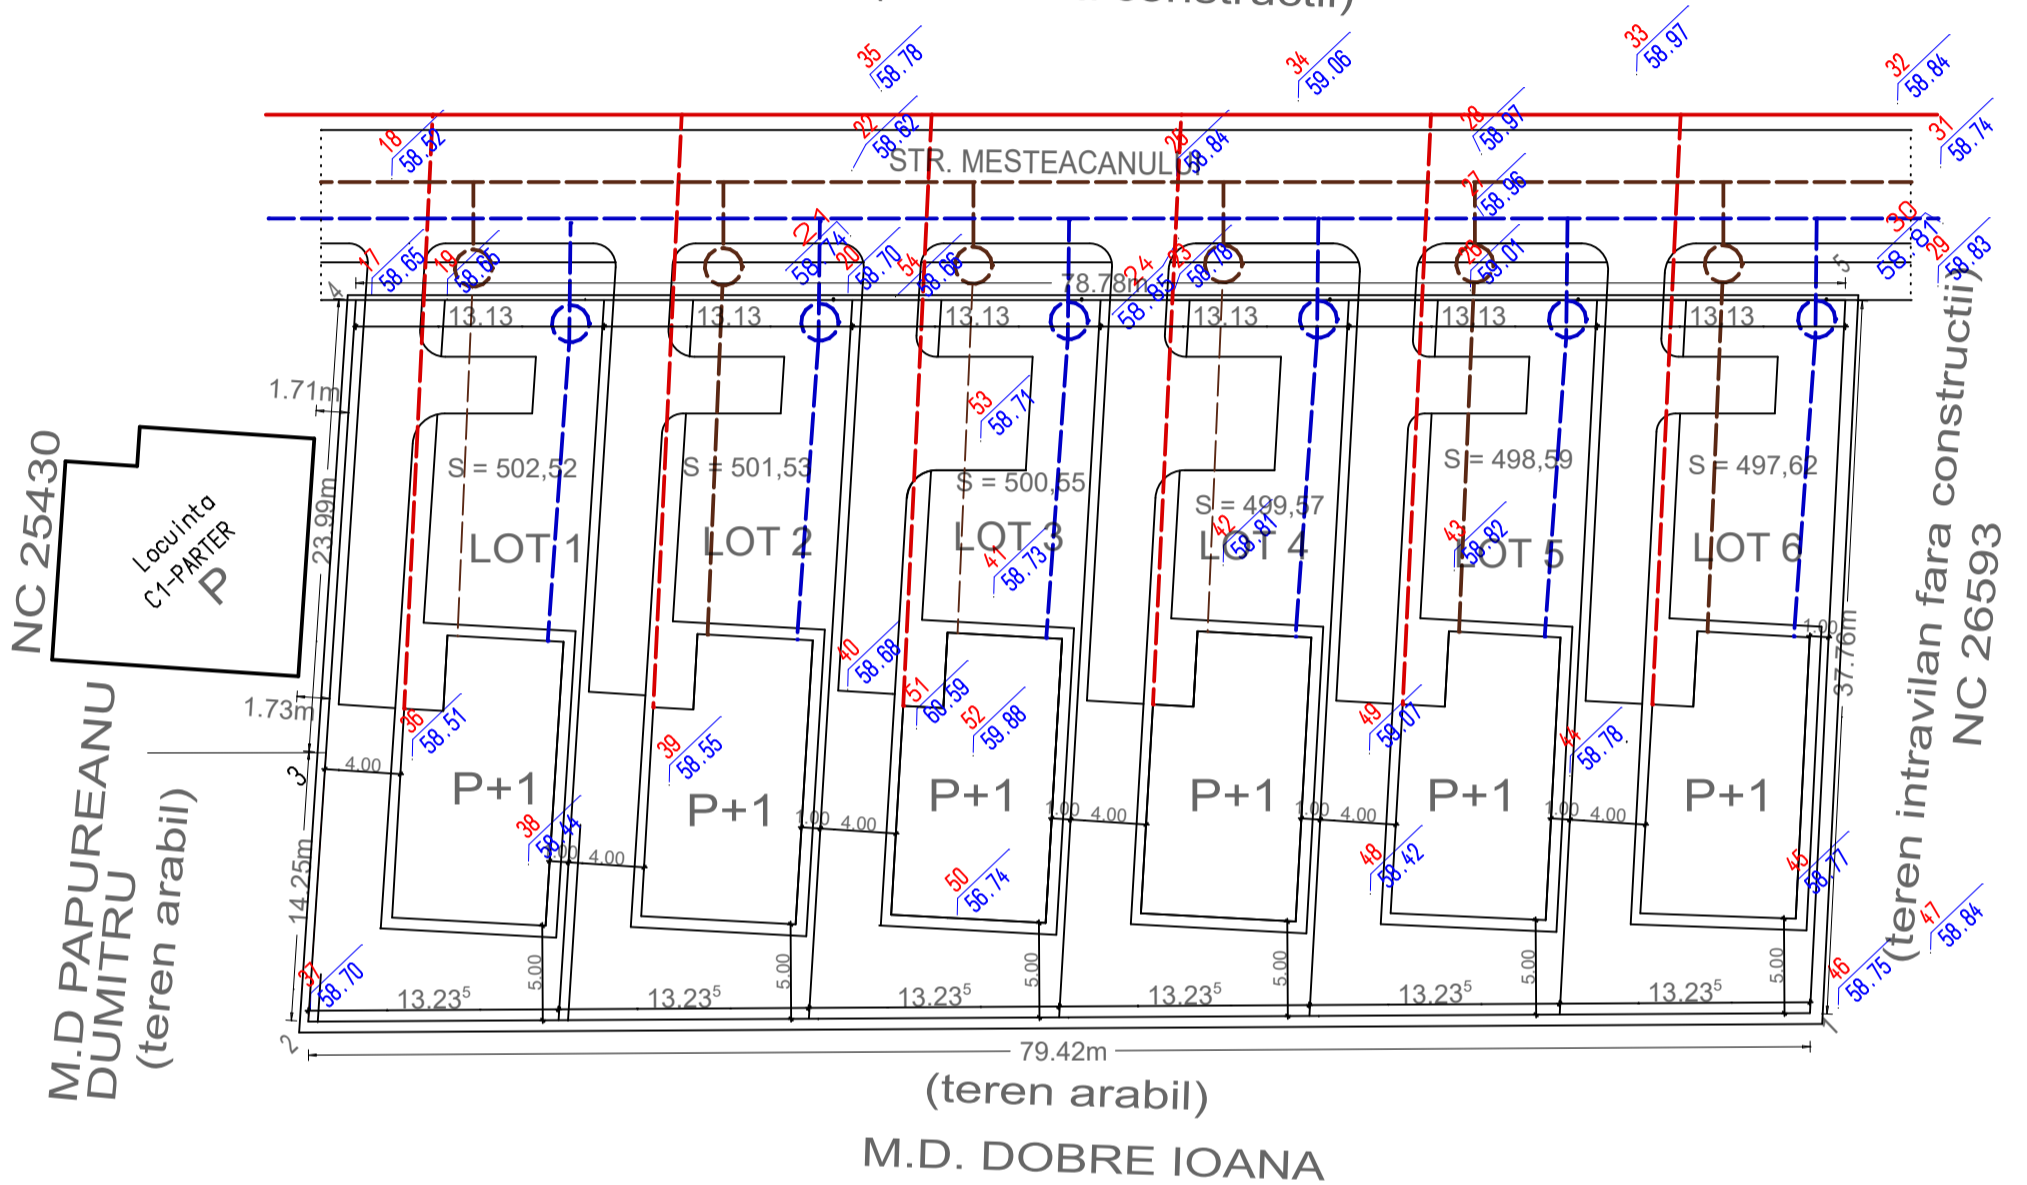

M.D. DOBRE IOANA

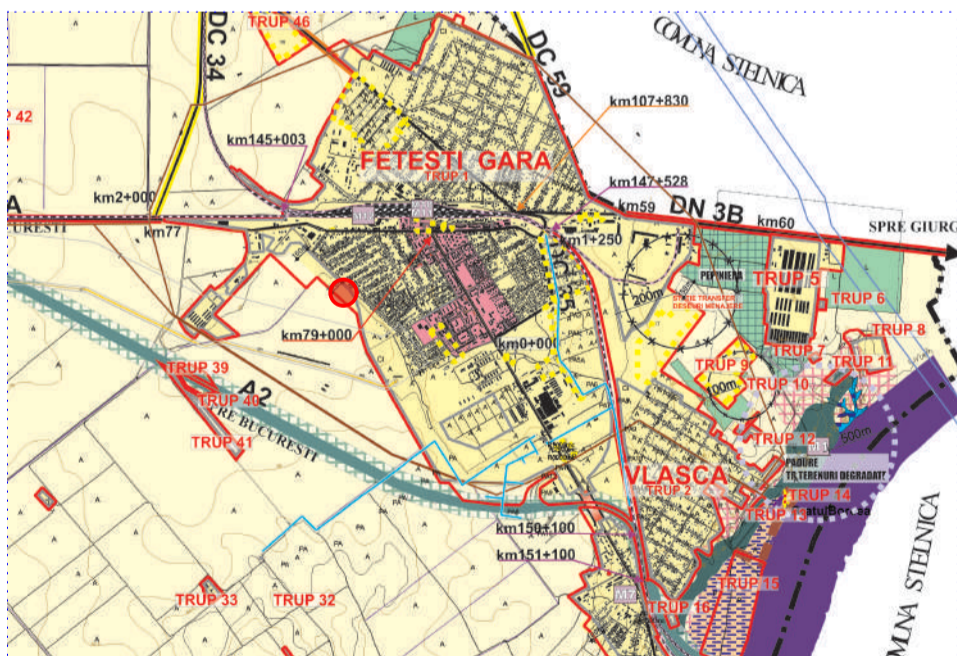

PLANSĂ - ECHIPARE EDILITARĂ

|  |   |
|--|---|
|  | CONDUCTA ALIMENTARE CU APA PROPUSA - EXTINDERE  |
|  | BRANSAMENTE INDIVIDUALE ALIMENTARE CU APA   |
|  | LINIE ELECTRICA DE JOASA TENSIIUNE PENTRU ALIMENTAREA ANSAMBLULUI SI ILUMINATULUI STRADAL - EXISTENTA |
|  | BRANSAMENTE ELECTRICE INDIVIDUALE PROPUSE   |
|  | CONDUCTA CANALIZARE MENAJERA PROPUSA - EXTINDERE  |
|  | BRANSAMENTE INDIVIDUALE DE CANALIZARE MENAJERA PROPUSE  |

|  |                            |           |                   |   |
|--|----------------------------|-----------|-------------------|---|
| VERIFICATOR ING.<br>EXPERT ING.                                      |                            |           | A1                |   |
| VERIFICATOR / EXPERT   | NUME                       | SEMNATURA | CERINTA           | REFERAT / EXPERTIZA NR. din   |
| <b>M.G. BIROU DE ARHITECTURA</b><br>MARIAN GAVRIL<br>C.I.F. 24206955 |                            |           |                   | Beneficiar :<br>ION ION<br>Proiect nr.<br>16  |
| CALITATEA ELABORATORILOR   | NUME                       | SEMNATURA | SCARA             | Titlu proiect :<br>ELABORARE PUZ- ANSAMBLU LOCUINTE SI SPATIU COMERCIAL str. MESTEACANULUI nr.28 mun. FETESTI , jud. IALOMITA |
| SEF PROIECT  | arh.dipl.<br>Marian Gavril |           | 1 : 500           | FAZA<br>PUZ   |
| PROIECTANT   | ing.dipl.<br>Stoica Roxana |           | octombrie<br>2010 | Titlu plansei :<br>PLAN RELETE EDILITARE  |
| DESENAT  |                            |           |                   | Planse nr<br>I  |

Nota : drepturile de autor sunt protejate prin Lege. Acest desen nu se poate folosi pentru construire inaintea obtinerii unei autorizatii. Orice eroare sau neconcordanta va fi semnalata proiectantului general inainte de construire. Dimensiunile nu se deduc prin masurare pe desen. Orice modificare adusa acestui desen fara permisinea scrisa a proiectantului conduce la pierderea valabilitatii sale. Constructorul va verifica la fata locului dimensiunile inainte de executie. Constructorul va lua toate masurile de protectie munci si P.S.I. prevazute in Legislatia in vigoare