



UAT Fetesti-dom. privat
(teren fara constructii)

STR. MESTEACANULUI
(drum piatra)

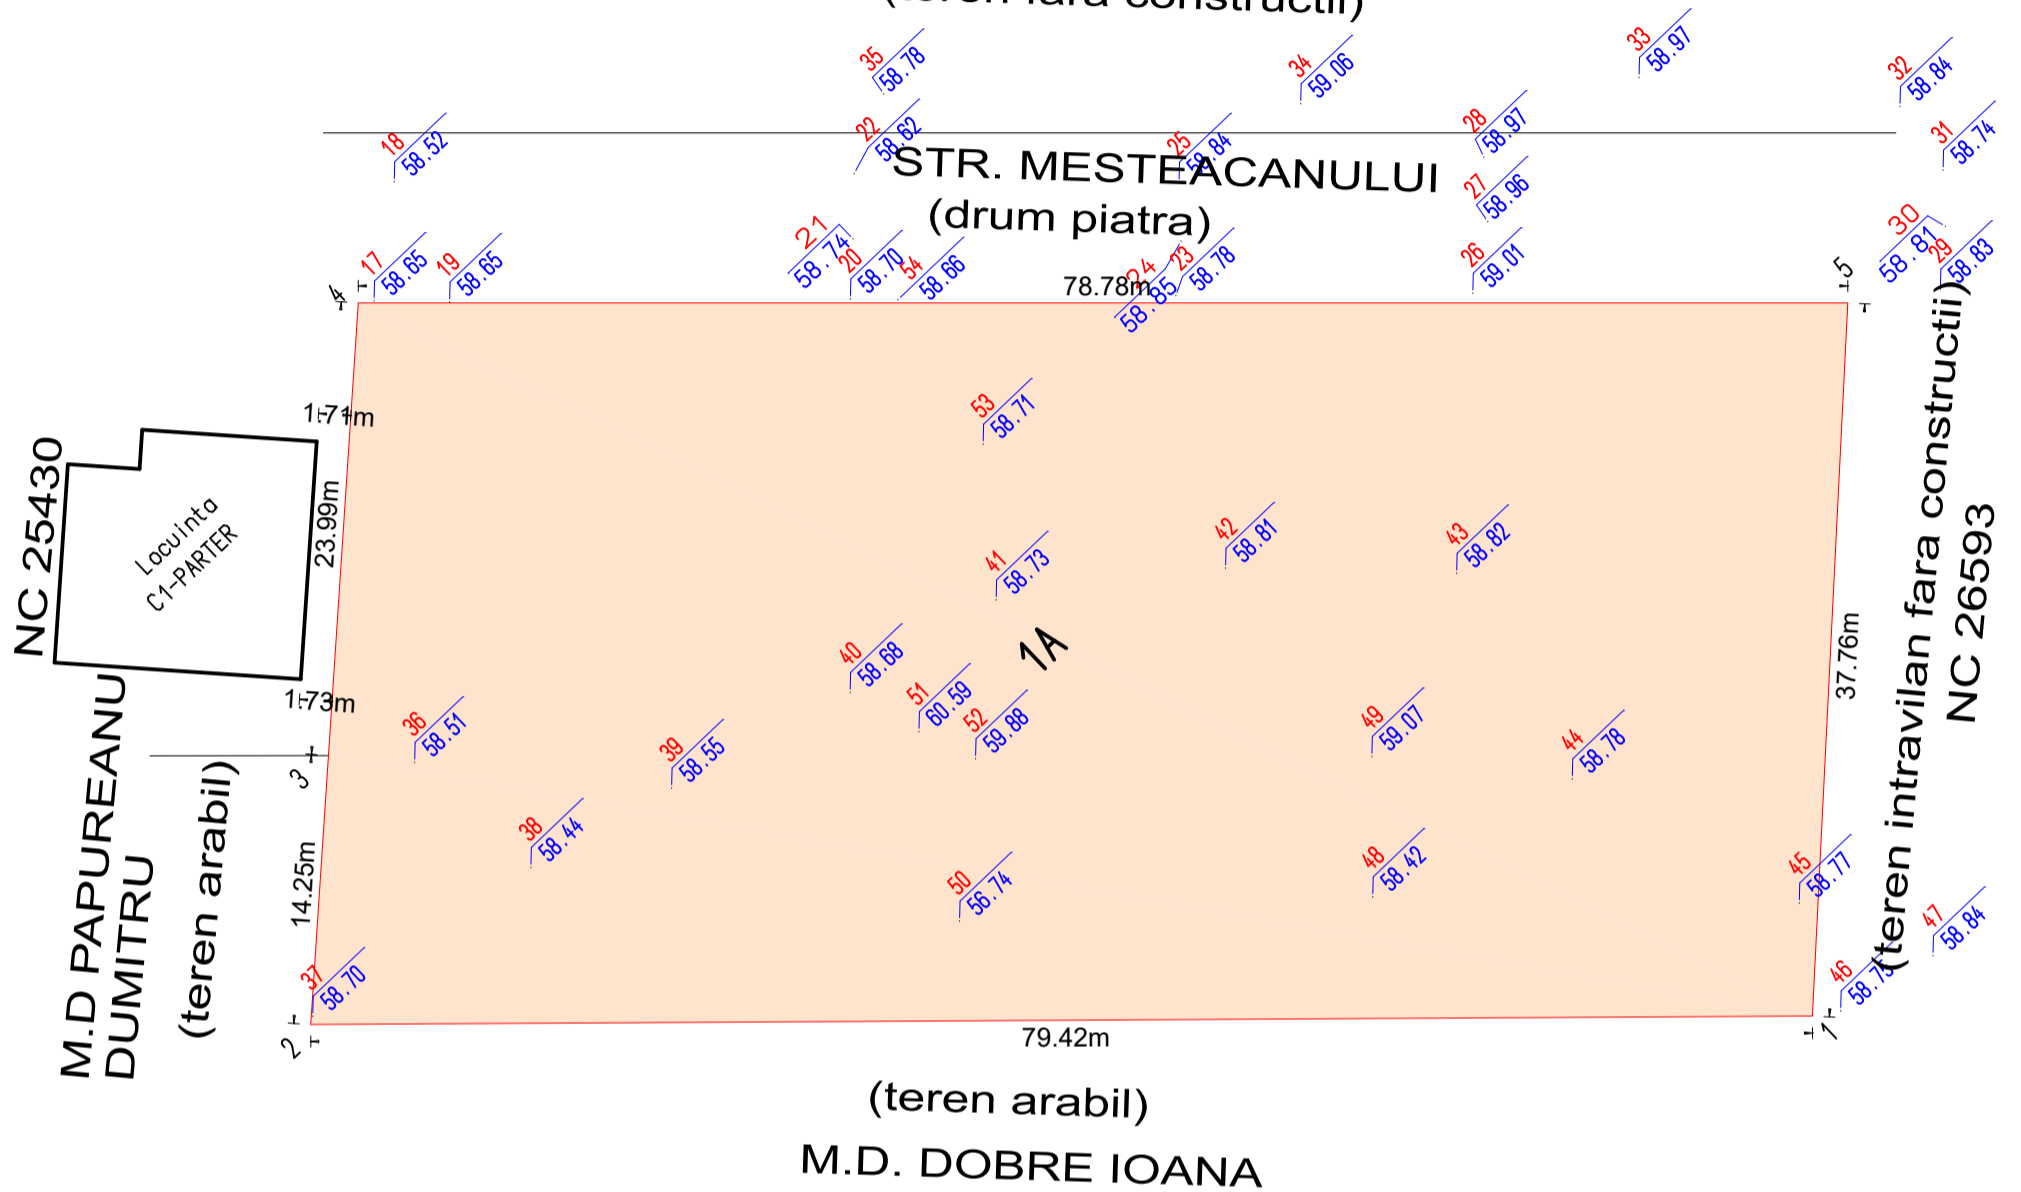

LEGENDA

- LIMITA ZONA STUDIATA
- TEREN PROPRIETATE PRIVATA

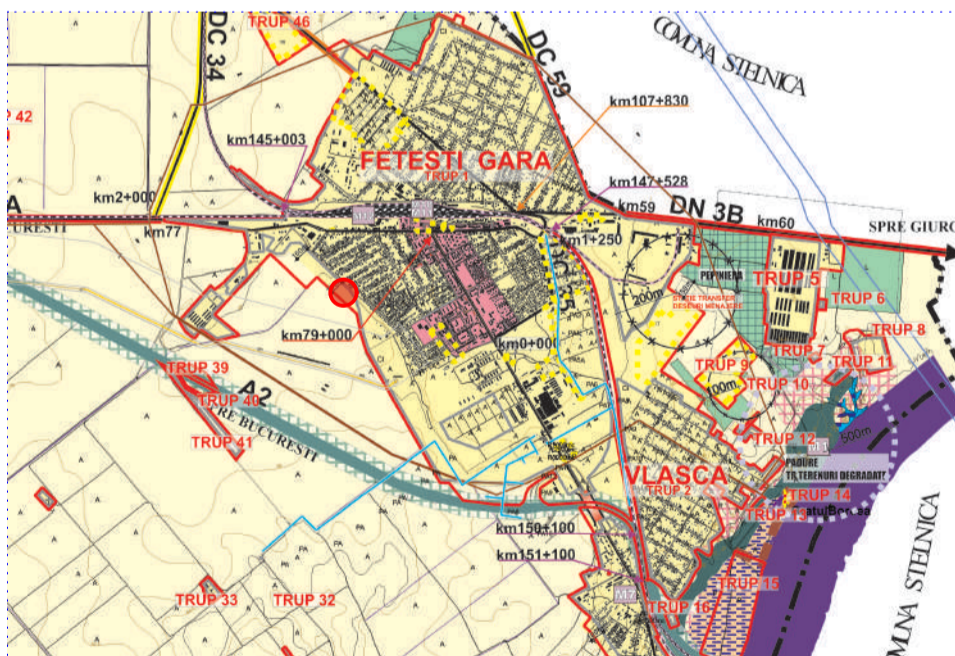

| | | | | |
|--|---------------|-----------|----------------|---|
| VERIFICATOR | ING. | | A1 | |
| EXPERT | ING. | | | |
| VERIFICATOR / EXPERT | NUME | SEMNATURA | CERINTA | REFERAT / EXPERTIZA NR. din |
| M.G. BIROU DE ARHITECTURA MARIAN GAVRIL C.I.F. 24206955 | | | Beneficiar : | Proiect nr. |
| | | | ION ION | 16 |
| CALITATEA ELABORATORILOR | NUME | SEMNATURA | SCARA | Titlu proiect : |
| SEF PROIECT | arh.dipl. | | 1 : 500 | ELABORARE PUZ-ANSAMBLU LOCUINTE SI SPATIU COMERCIAL str. MESTEACANULUI nr.28 mun. FETESTI , jud. IALOMITA |
| PROIECTANT | Marian Gavril | | octombrie 2019 | Titlu plansei : |
| DESENAT | | | | PLAN PROPRIETATEA TERENURILOR |
| | | | | Plansa nr A |

Nota : drepturile de autor sunt protejate prin Lege. Acest desen nu se poate folosi pentru construire inaintea obtinerii unei autorizatii. Orice eroare sau neconcordanta va fi semnalata proiectantului general inainte de construire. Dimensiunile nu se deduc prin masurare pe desen. Orice modificare adusa acestui desen fara permisiunea scrisa a proiectantului conduce la pierderea valabilitatii sale. Constructorul va verifica la fata locului dimensiunile inainte de executie. Constructorul va lua toate masurile de protectia muncii si P.S.I. prevazute in Legislatia in vigoare