



UAT Fetesti-dom. privat
(teren fara constructii)

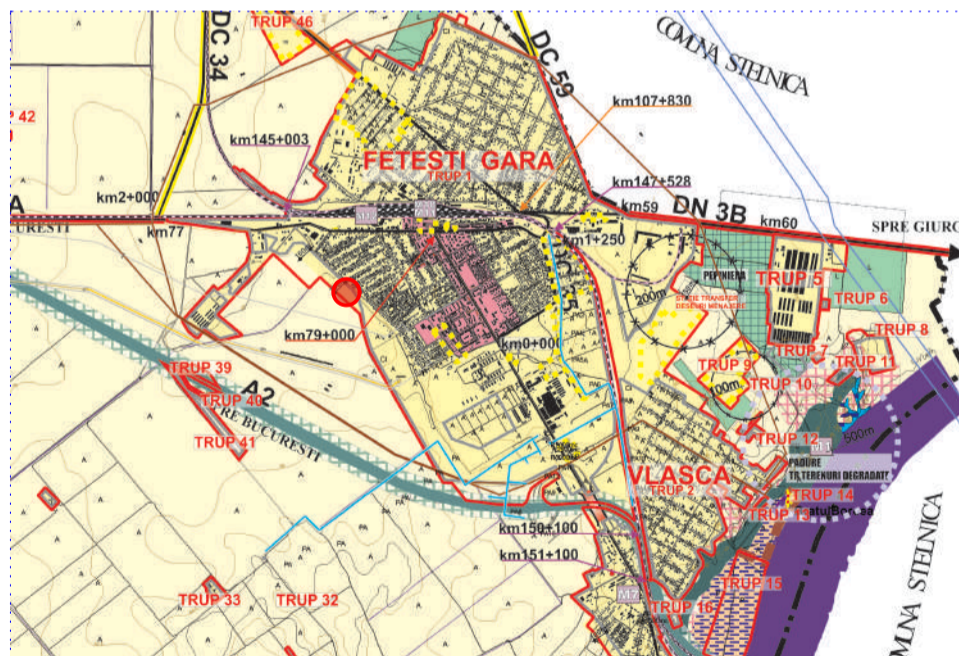

PLANSA - ECHIPARE EDILITARA

	CONDUCTA ALIMENTARE CU APA PROPUSA - EXTINDERE
	BRANSAMENTE INDIVIDUALE ALIMENTARE CU APA
	LINIE ELECTRICE DE JOASA TENSIEUNE PENTRU ALIMENTAREA ANSAMBLULUI SI ILUMINATULUI STRADAL - EXISTENTA
	BRANSAMENTE ELECTRICE INDIVIDUALE PROPUSE
	CONDUCTA CANALIZARE MENAJERA PROPUSA - EXTINDERE
	BRANSAMENTE INDIVIDUALE DE CANALIZARE MENAJERA PROPUSE

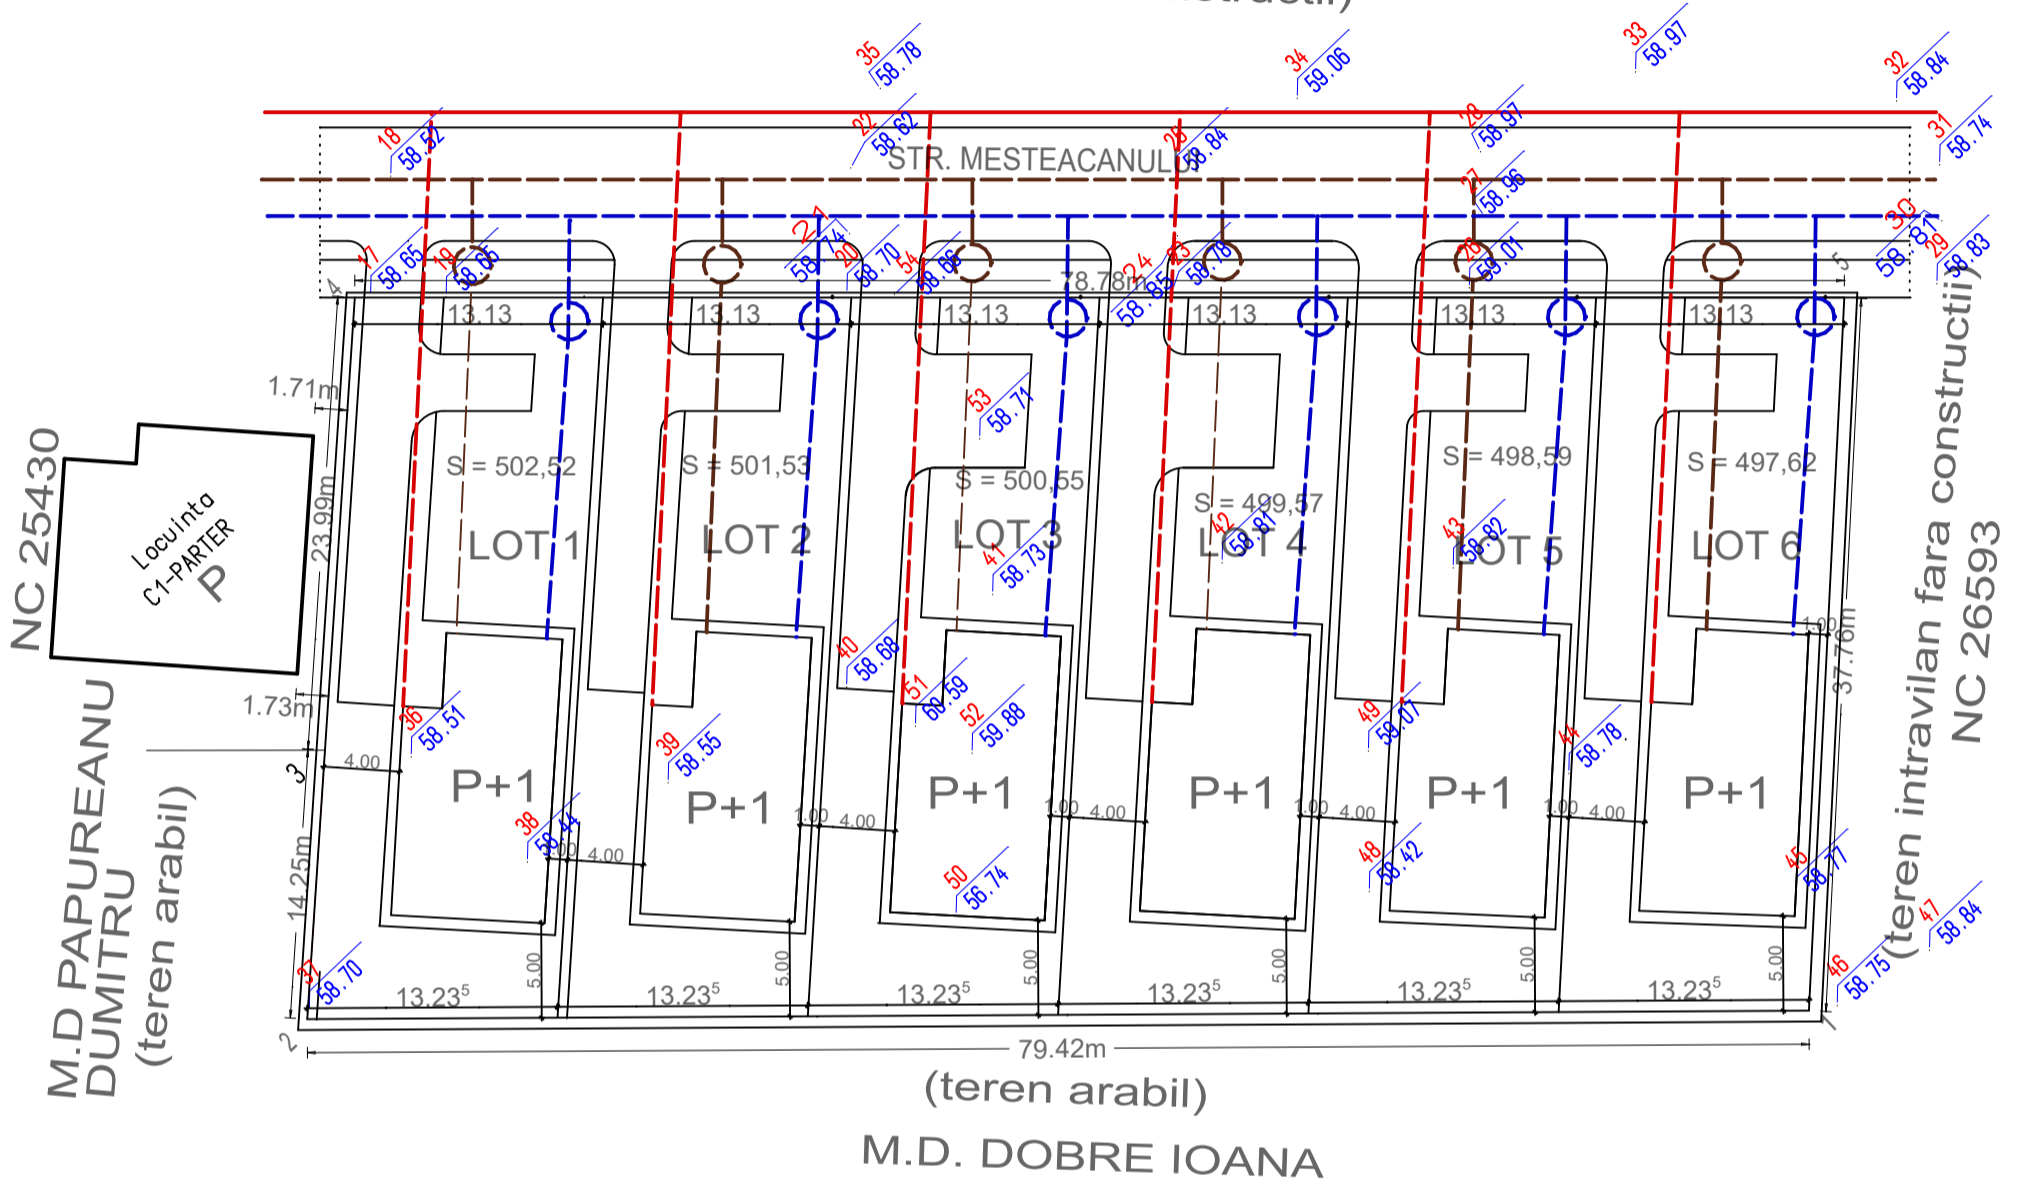

VERIFICATOR	ING.				
EXPERT	ING.				
VERIFICATOR / EXPERT	NUME	SEMNATURA	CERINTA	REFERAT / EXPERTIZA NR.	din
M.G. BIROU DE ARHITECTURA MARIAN GAVRILA C.I.F. 24206955				Beneficiar :	Proiect nr.
				ION ION	16
CALITATEA ELABORATORILOR	NUME	SEMNATURA	SCARA	Titlu proiect :	FAZA
SEF PROIECT	arh.dipl. Marian Gavrila		1 : 500	ELABORARE PUZ- ANSAMBLU LOCUINTE SI SPATIU COMERCIAL str. MESTEACANULUI nr.28 mun. FETESTI , jud. IALOMITA	PUZ
PROIECTANT	ing.dipl. Stoica Roxana		octombrie 2019	Titlu plansei :	Plansa nr
DESENAT				PLAN INCADRARE IN TERITORIU	1

Nota : drepturile de autor sunt protejate prin Lege. Acest desen nu se poate folosi pentru construire inaintea obtinerii unei autorizatii. Orice eroare sau neconcordanta va fi semnalata proiectantului general inainte de construire. Dimensiunile nu se deduc prin masurare pe desen. Orice modificare adusa acestui desen fara permisiunea scrisa a proiectantului conduce la pierderea valabilitatii sale. Constructorul va verifica la fata locului dimensiunile inainte de executie. Constructorul va lua toate masurile de protectia muncii si P.S.I. prevazute in Legislatia in vigoare